



Kørebane

Kørebane

Midterrabat

Kørebane

Kørebane

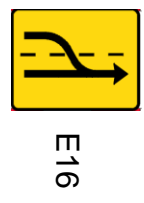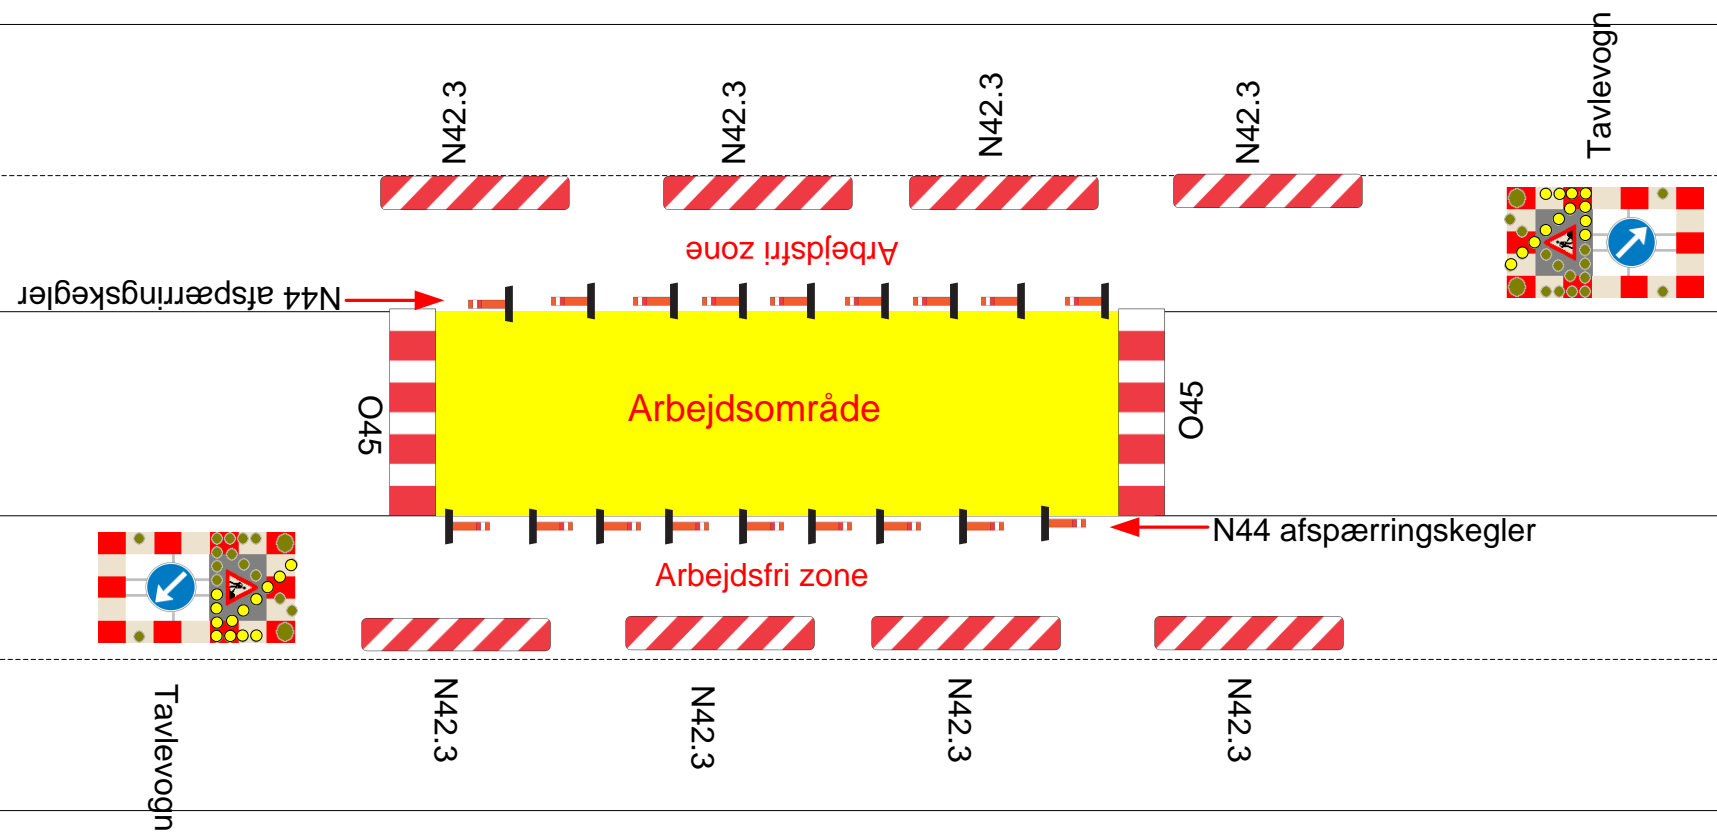

Afspærringsplan for vejarbejde

Sag: **Beplantning af midterrabat Nørrebrogade**

Udarbejdet af: **Paul-Erwin Henningfeldt**

Rev:



Natur og vejservice
Edwin Rahrsvvej 64
8220 Brabrand
Tlf.89405620